


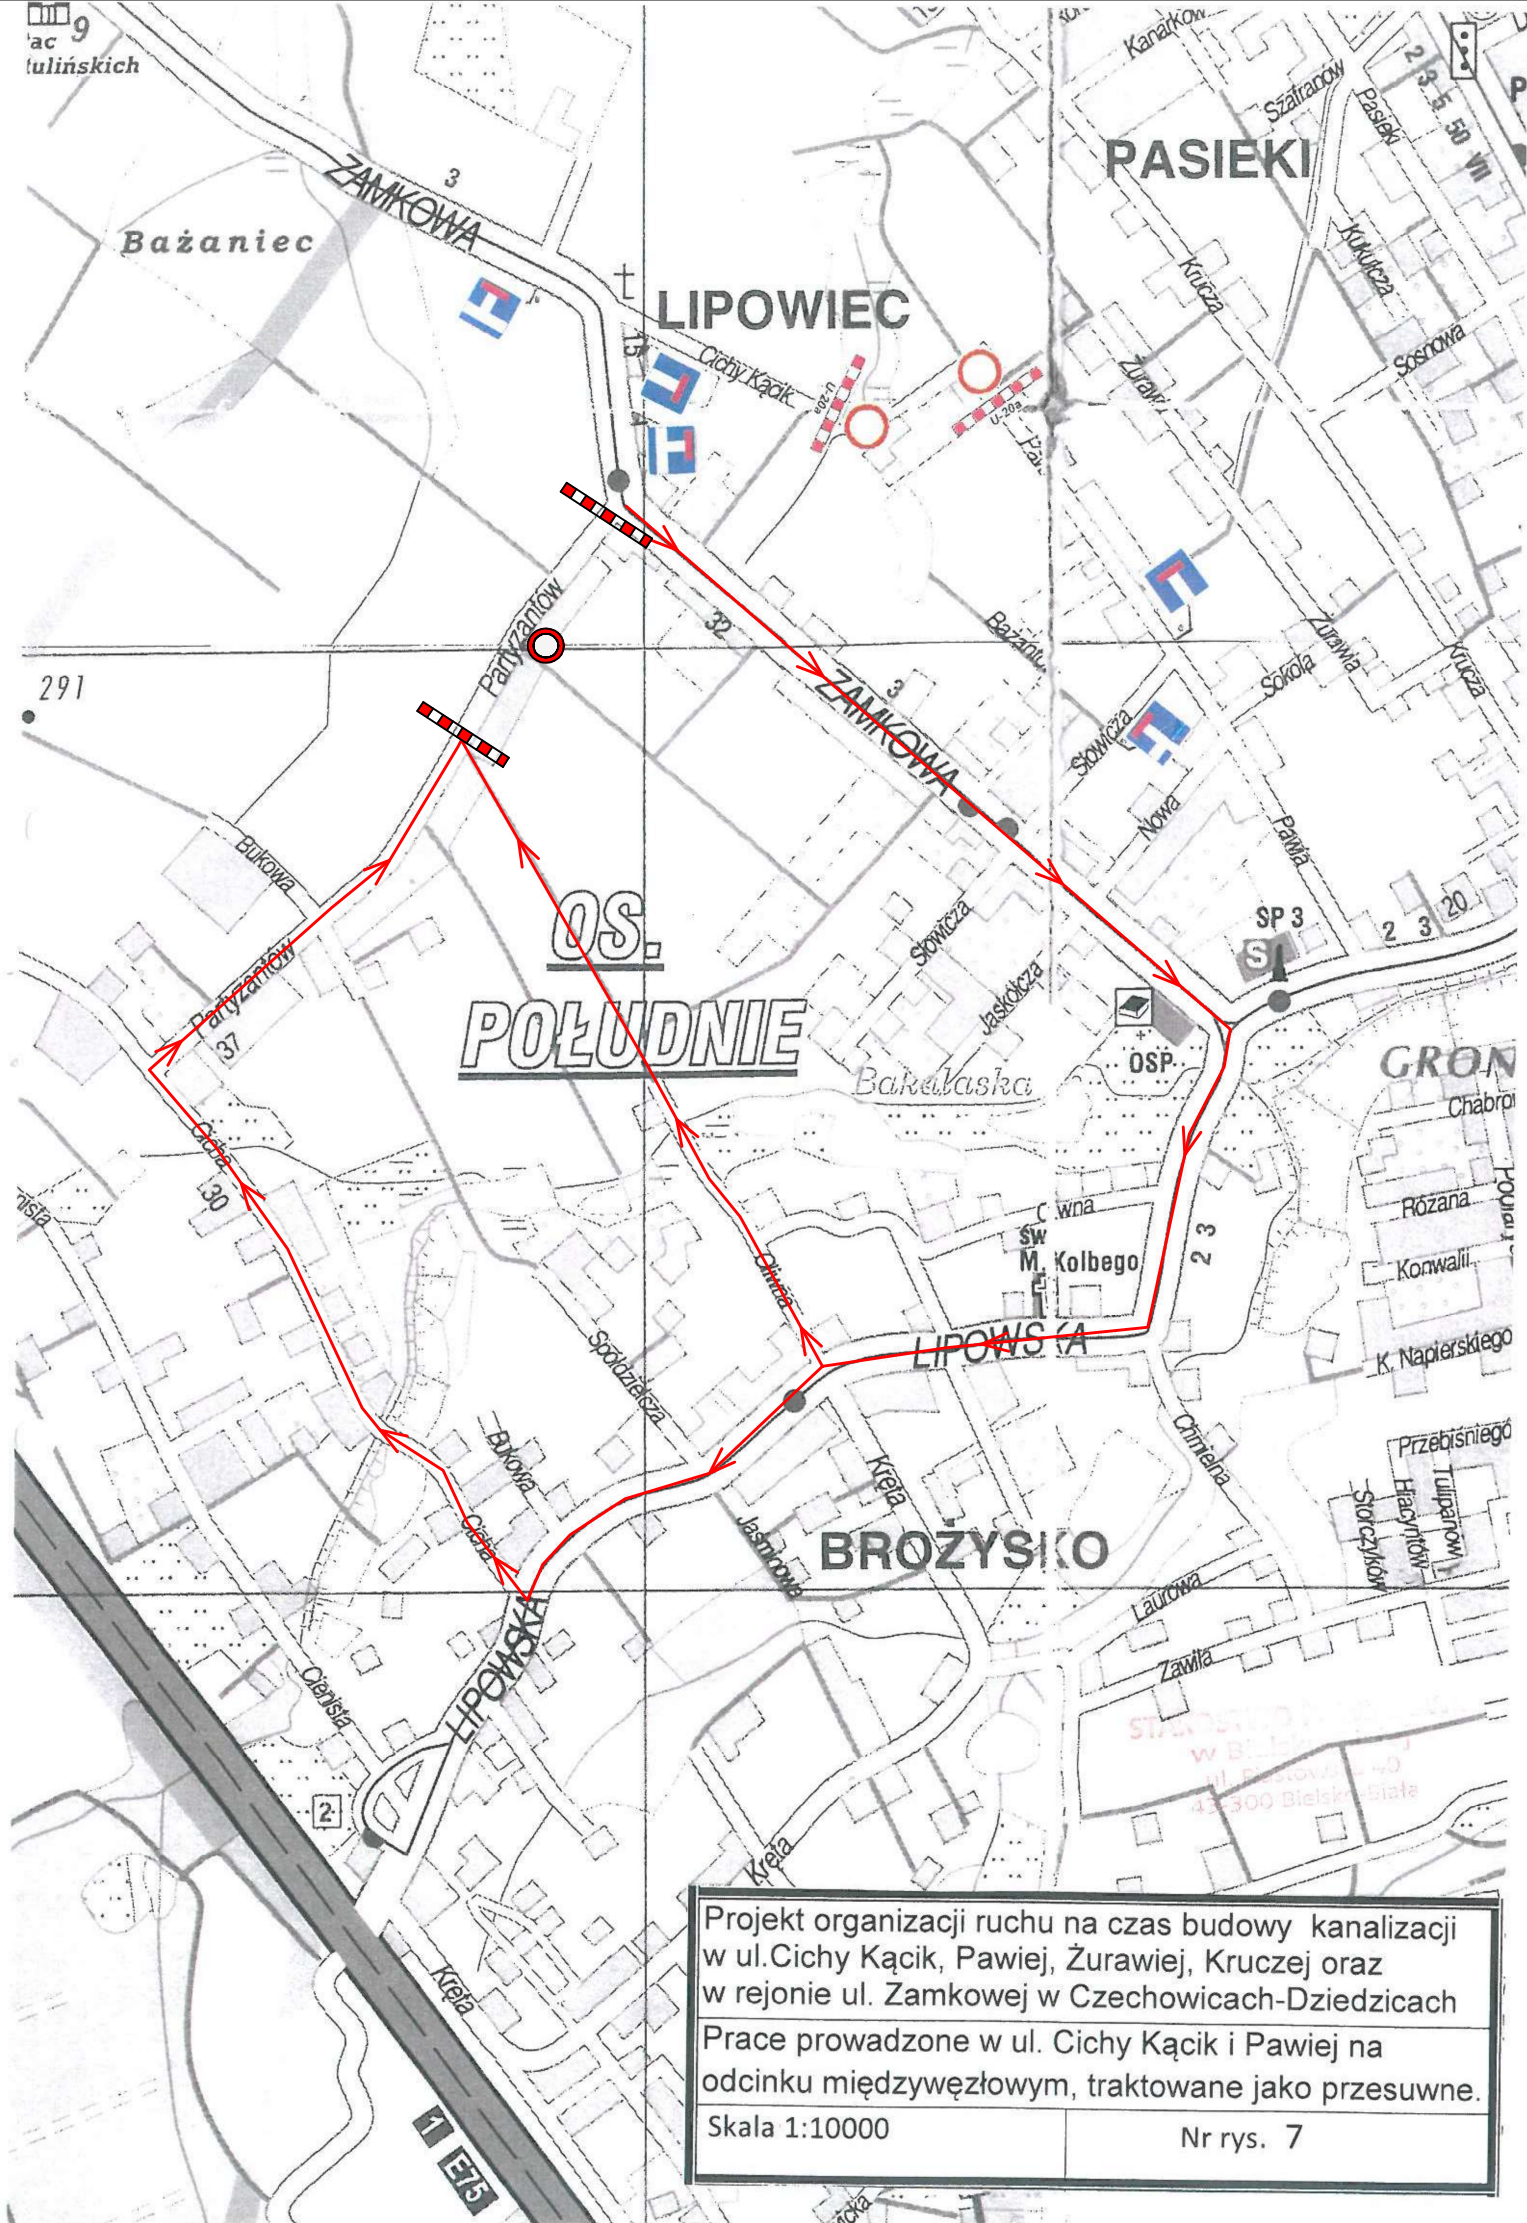

Projekt organizacji ruchu na czas budowy kanalizacji
w ul.Cichy Kącik, Pawiej, Żurawiej, Kruczej oraz
w rejonie ul. Zamkowej w Czechowicach-Dziedzicach

Prace prowadzone w ul. Cichy Kącik i Pawiej na
odcinku międzywęzłowym, traktowane jako przesuwne.

Skala 1:10000

Nr rys. 7