


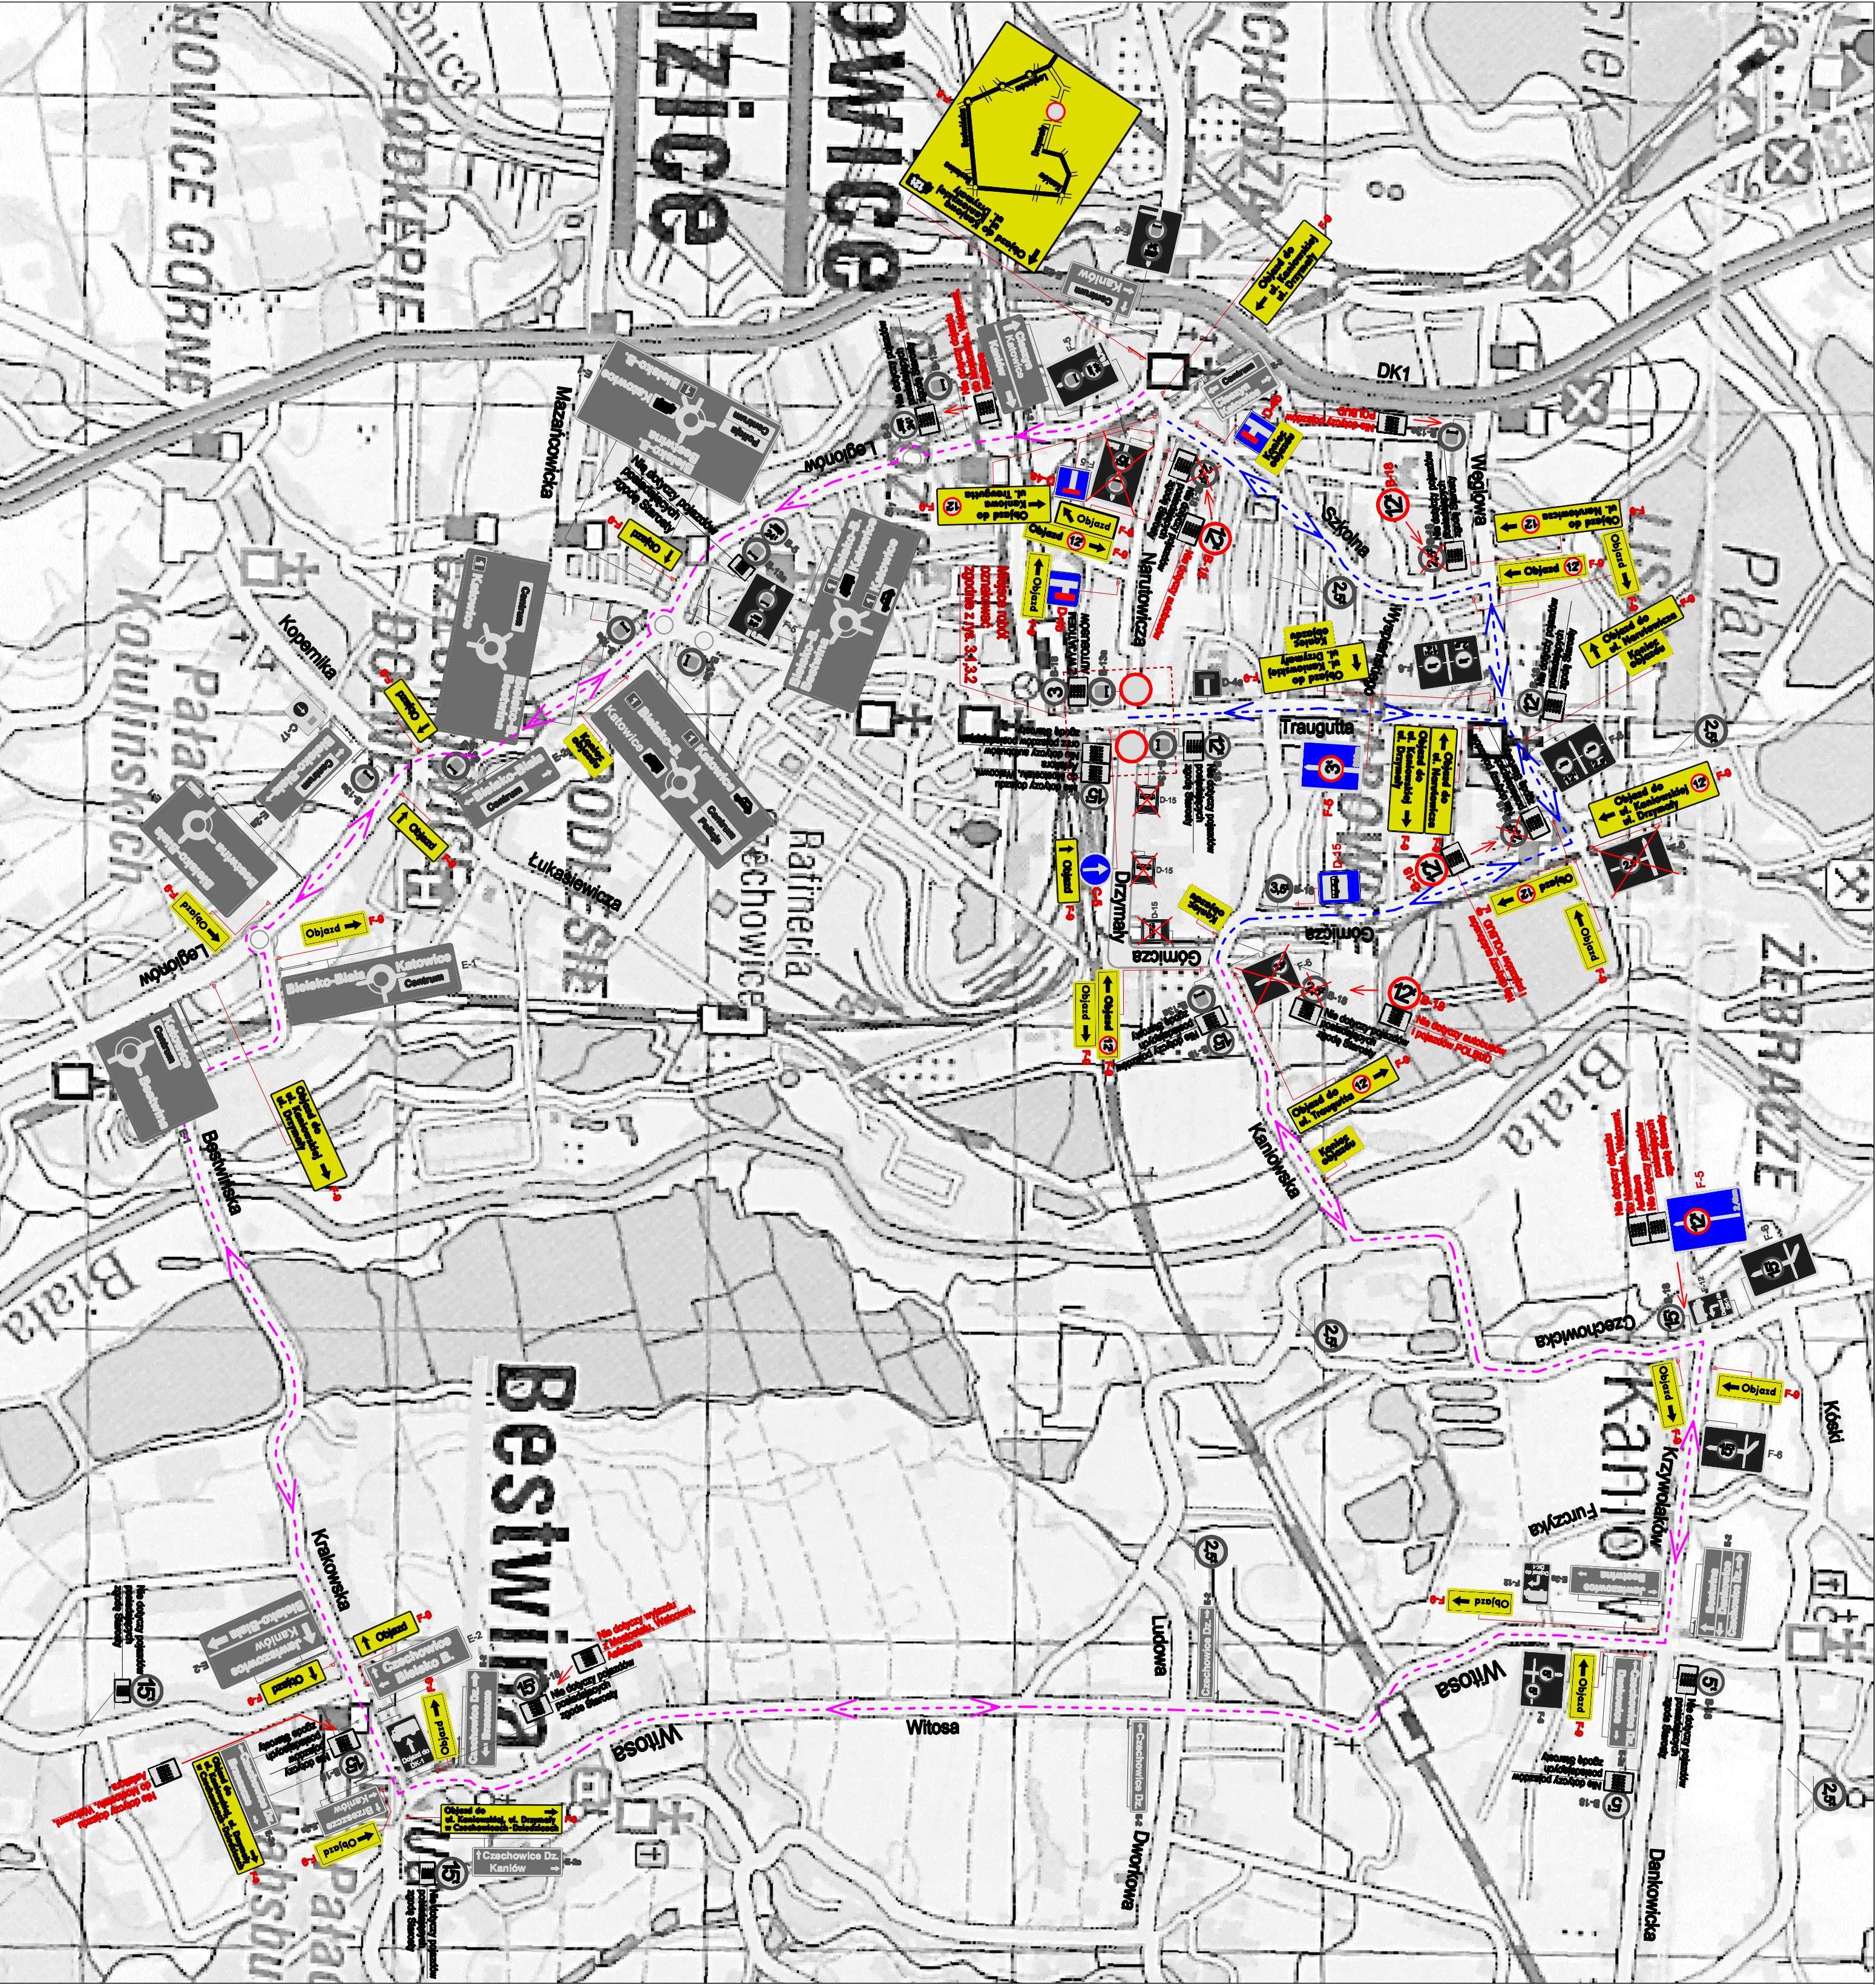

Jednostka projektowa:		Temat projektu:		Data:	
Projekt: I Nadzór Drogowy		Przebudowa skrzyżowania DP 4454S		03.2014	
mgr inż. Marcin Kozłowski		ul. Traugutta z ul. Dzirymały		Faza:	
NIVELLA		I ul. Narutowicza na rondo		PW	
Załącznik:		Nazwa projektu:		Skala:	
EUROPA POLSKA SA		OZNAKOWANIE PROJEKTOWANE		1:15000	
ul. Swietozia 5		TRASA OBLĄZDU		Nr rys.:	
55-040 Kozłowiec		ETAP I, II		3	
Branda:	Funkcja:	Inż. i nadzór:	Nr uprawnień:	Podpis:	
inż. TUCHA	Projektant:	Marcin Kozłowski	SLKBD/242004		

- OZNACZENIA:**
-  Oznaczenie ruchu
 -  Wyznaczenie z ruchu
 -  TRASA OBLĄZDU
 -  TRASA OBLĄZDU
 -  OZNAKOWANIE ISTNIEJĄCE
 -  OZNAKOWANIE PROJEKTOWANE